


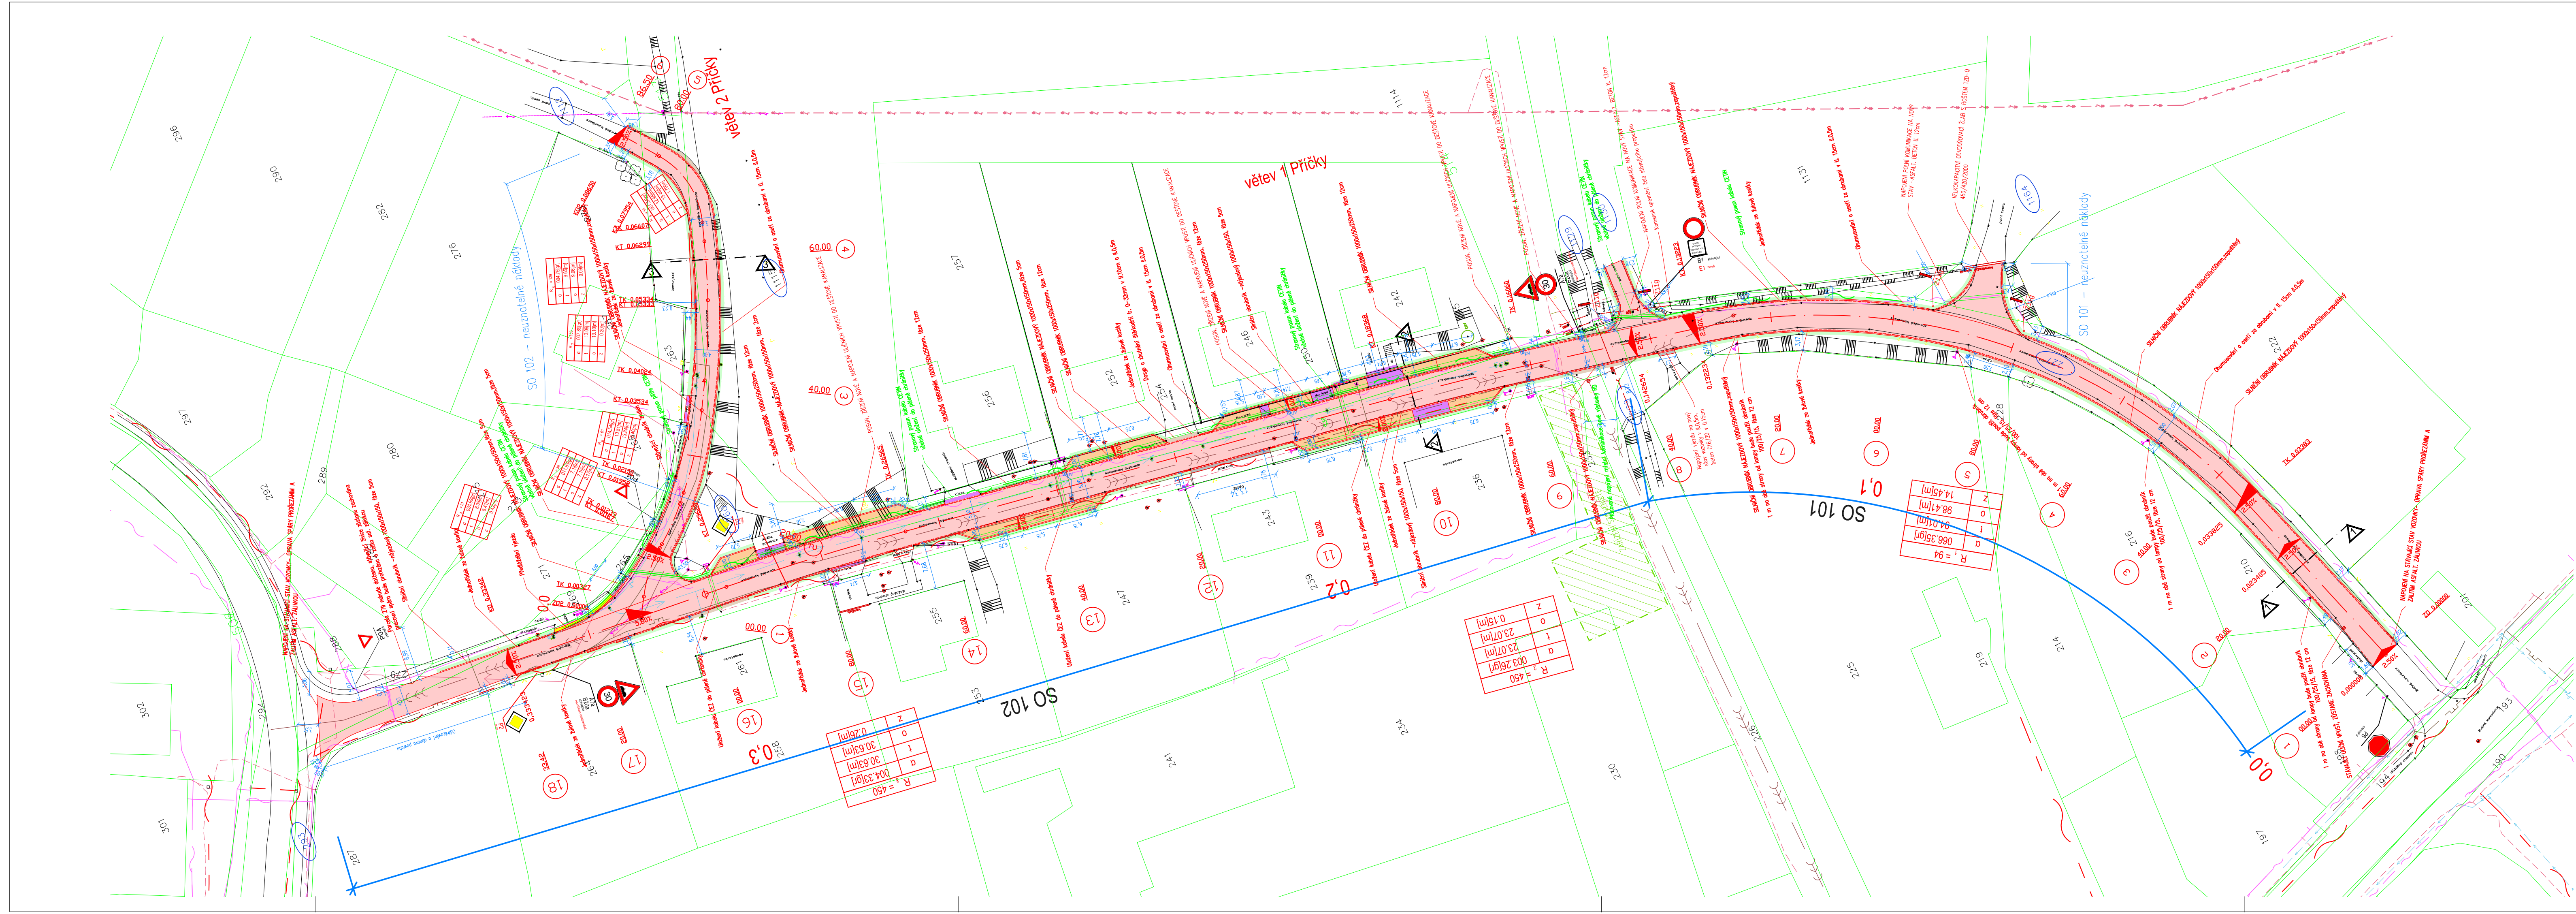

LEGENDA ZNAČEK:

- Stožár veřejného osvětlení
- Rozdělovací skříň
- Sloup dvojí
- Sloup příhradový
- Sloup
- Uliční vpust
- Kanalizační šachta
- Označník plynovodu, KVO
- Šoupě plynovodu
- Hlavní uzávěr plynovodu
- Telecom
- Hydrant nadzemní
- Hydrant podzemní
- Studna
- Šoupě vodovodu
- Dopravní značka

1
500/1

- RODINNÉ DOMY
- PARCELNÍ ČÍSLO-DLE KN
- OZNAČENÍ DOTČENÝCH POZEMKŮ STAVBOU
- OZNAČENÍ ULIČNÍ VPUSTI

LEGENDA OBJEKTŮ:

- SO 101 KOMUNIKACE 1. část
- SO 102 KOMUNIKACE 2. část
- SO 401 Přeložka sđelovacích kabelů CETIN

LEGENDA INŽENÝRSKÝCH SÍTÍ:

- KANALIZACE SPLAŠKOVÁ
- KANALIZACE DEŠŤOVÁ
- VODOVOD
- PLYNOVOD
- DISTRIB. ROZVOD VN-VZDUŠNÝ
- DISTRIB. ROZVOD VN-ZEMNÍ
- DISTRIB. ROZVOD NN-VZDUŠNÝ
- DISTRIB. ROZVOD NN-ZEMNÍ
- DISTRIB. ROZVOD NN-ZEMNÍ- KABEL ULOŽEN V CHRÁNICIČE
- ROZVOD VO-ZEMNÍ
- SĐELOVACÍ KABELY CETIN
- SĐELOVACÍ KABELY CETIN - NOVÁ POLOHA KABELU
- SĐELOVACÍ KABELY CETIN - KABEL ULOŽEN V CHRÁNICIČE
- SĐELOVACÍ KABELY ČD TELEMATIKA
- OBEČNÍ OPTICKÁ SÍŤ
- HRANICE PARCEL-DLE KN
- HRANY POLOHOPIŠU
- OBVOD STAVENÍŠTĚ

LEGENDA PLOCH:

- PODÉLNÉ STÁNÍ - ZÁMKOVÁ DLAŽBA 20/20 TL. 8 cm, šedé barvy
- TERÉNNÍ ÚPRAVY DOTČENÝCH PLOCH A OSETÍ TRÁVOU
- VOZOVKA-ŽIVČNÝ POVRCH
- ZÁMKOVÁ DLAŽBA 20/20 tl. 60 mm, šedé barvy
- SJEZD - ZÁMKOVÁ DLAŽBA 20/20 TL. 8 cm, BARVA PÍSKOVÁ
- DOSYPÁNÍ ZE ŠTĚRKODRTI ŠD 0/32

SOUŘADNICOVÝ SYSTÉM: JTSK
VÝŠKOVÝ SYSTÉM: Balt p.v.
POLOHA STÁVAJÍCÍCH INŽENÝRSKÝCH SÍTÍ JE INFORMATIVNÍ

VYPRACOVAL: Ing. Rostislav Grebík	ZODP.PROJEKT. Ing. Rostislav Grebík	KRESLIL: Ing. Rostislav Grebík	Ing. Rostislav Grebík projektová a inženýrská činnost Soběchov 99, Mladec tel.: 602 262 270
KRAJ: OLOMOUCKÝ	KAT. Ú.: HRADČANY NA MORAVĚ	FORMÁT	6x44
STAVEBNÍK: obec HRADČANY		DATUM	9/2018
AKCE: OPRAVA MK - LOKALITA PŘÍČKY V HRADČANECH		STUPEŇ	DÚSP
		ZAKÁZK. ČÍSLO	-/2018
OBSAH: KOORDINAČNÍ SITUAČNÍ VÝKRES		MĚŘÍTKO: 1:500	ČÍSLO VÝKRESU C.3.